Bardelli
Architetti associati

Michele Bardelli
Francesco Bardelli
Davide Moranda

Bardelli Architetti associati sagl
Architetti SIA OTIA

Piazzetta dei Riformati 1
CH-6600 Locarno
www.bardelli.ch

T. +41 (0)91 751 28 08
F. +41 (0)91 751 68 55
E. architetti@bardelli.ch

Centro scolastico RSV, scuola elementare
Riva San Vitale, mappale 1892 RFD
Proprietari: Comune di Riva San Vitale

Progetto di massima
Sistemazione corti
Scala 1:100, 1:50

401.326

NB: tutte le misure sono da verificare in cantiere, eventuali differenze sono da segnalare tempestivamente alla DL.

Formato (cm): 84.1 x 59.4

Disegnato da: gl/dm/nb

Data ultima modifica: 24.03.2023

- rimozione
- asfalto esistente
- prato
- mocca
- AL
- AM
- nuovo
- rimozione e rifacimento
- nuovo asfalto
- nuova mocca
- difetti canalizzazioni
- nuova condotta AM

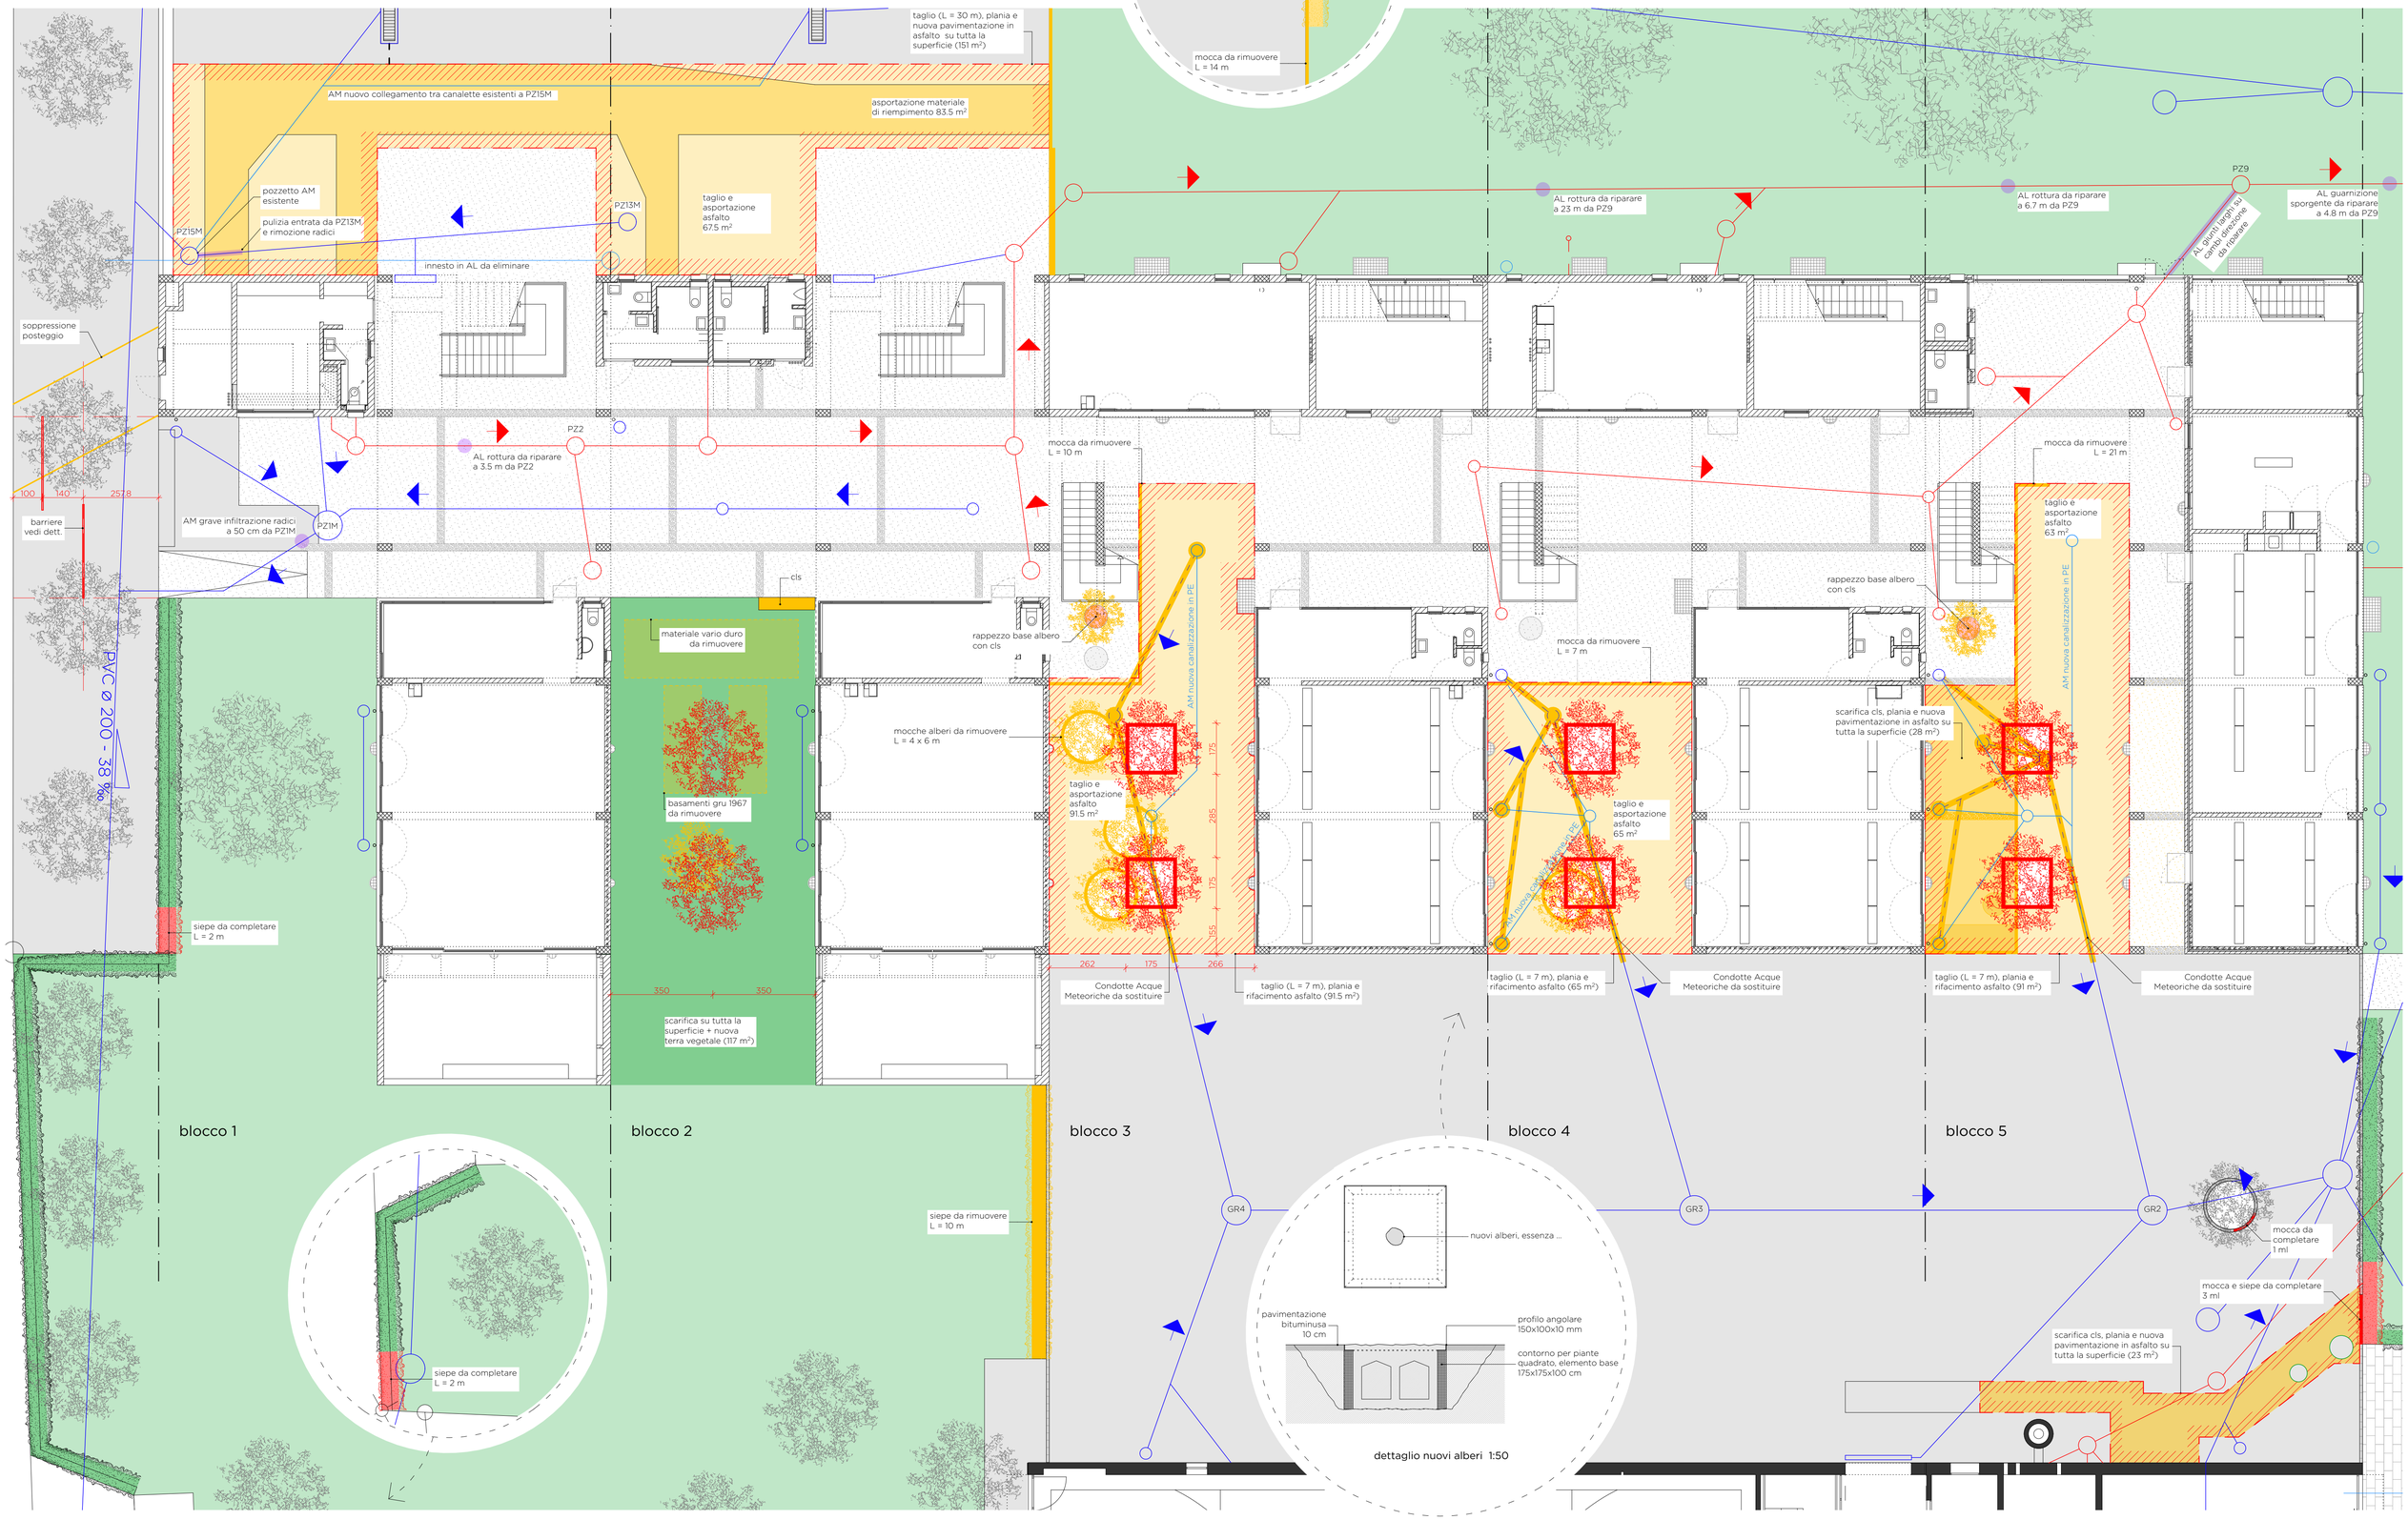
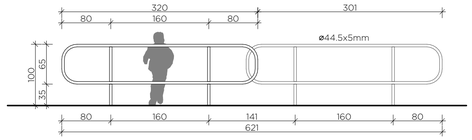
dettaglio barriere ingresso 1:50