



# SITUAZIONE HOTSPOT 2

Tuffo dall' isola panoramica - Sezione B-B' 1:200

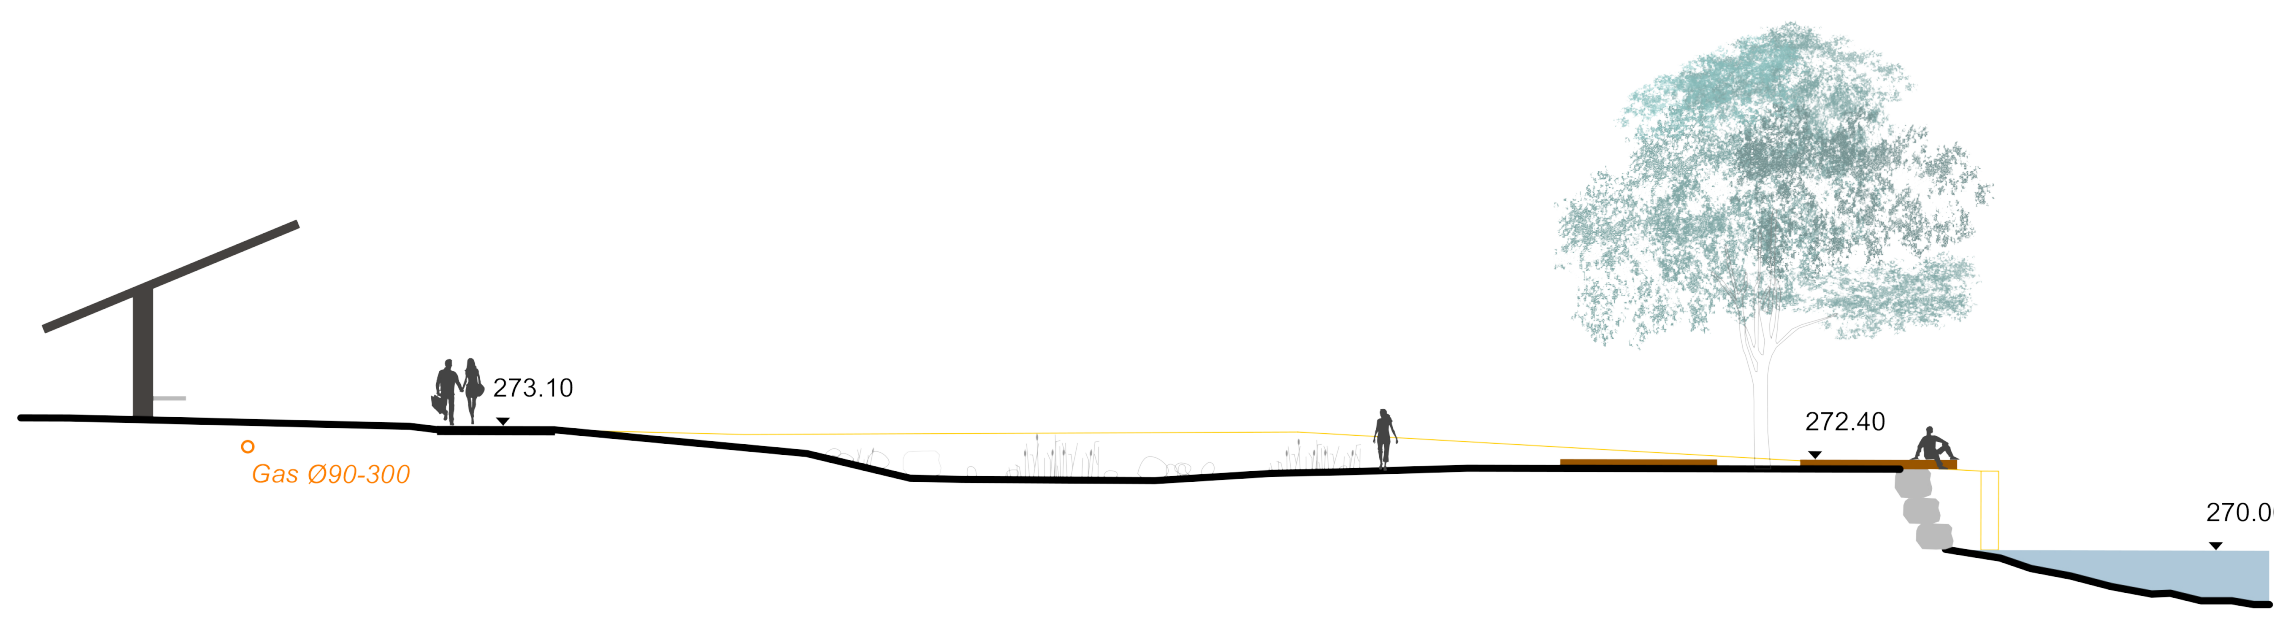

Passeggiata sulla passerella del Lido del Lavaggio - Sezione C-C' 1:200

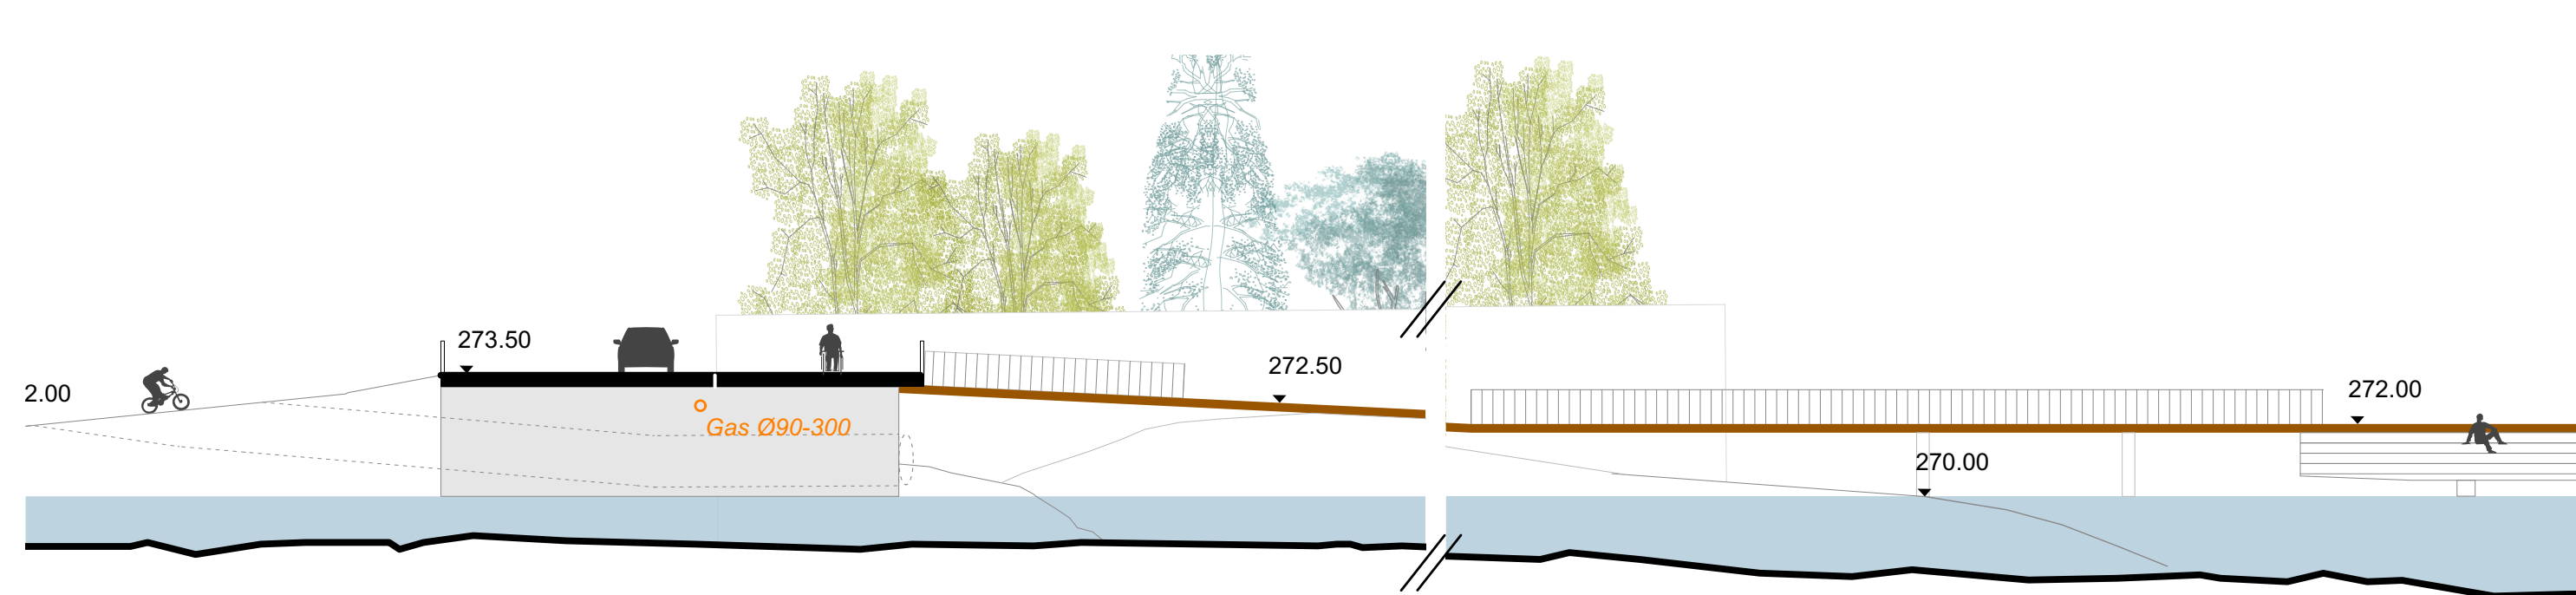

## La messa in scena del Delta

Il percorso si apre sul lago con un gesto generoso, grazie ad una passerella biforcata i cui bracci interagiscono ad ogni tratto in modo diverso con il paesaggio circostante, permettendo la connessione del fruttone con il nuovo lido, con il delta, con il lago ed il suo emozionante panorama.  
Fra i due bracci si apre la piccola area del delta del Lavaggio, che acquisisce un alto valore ecologico e di sosta contemplativa, culminando nella terrazza di osservazione (in legno), ombreggiata dall'albero esistente e mantenuto.  
In futuro, le passerelle potrebbero essere prolungate verso il lido di Riva San Vitale e il porto di Capolago, costituendo una passeggiata lunga e dentro il lago che offrirebbe un collegamento di alta qualità, tra i due comuni, per abitanti ed i turisti.


Lungo via dell'Indipendenza, una semplice tettoia allungata racchiude lo spazio del nuovo parco / lido: raccoglie i principali servizi (WC, spogliatoi, ecc.) e definisce la linea di protezione e contenimento delle aree per gioco/riposo, ecc.

Il ponte su via dell'Indipendenza è trasformato in "piattaforma allargata" ad uso misto e volta alla moderazione del transito veicolare.  
Il gesto proposto sul delta è già percepibile dall'area verde di fronte alla scuola, dove grazie ad un contenuto spostamento del campo sportivo è possibile ricavare un prezioso spazio, in cui l'utente può vivere da vicino l'ambiente naturale fluviale.


1:300



## ZOOM PASSERELLA 1:2000

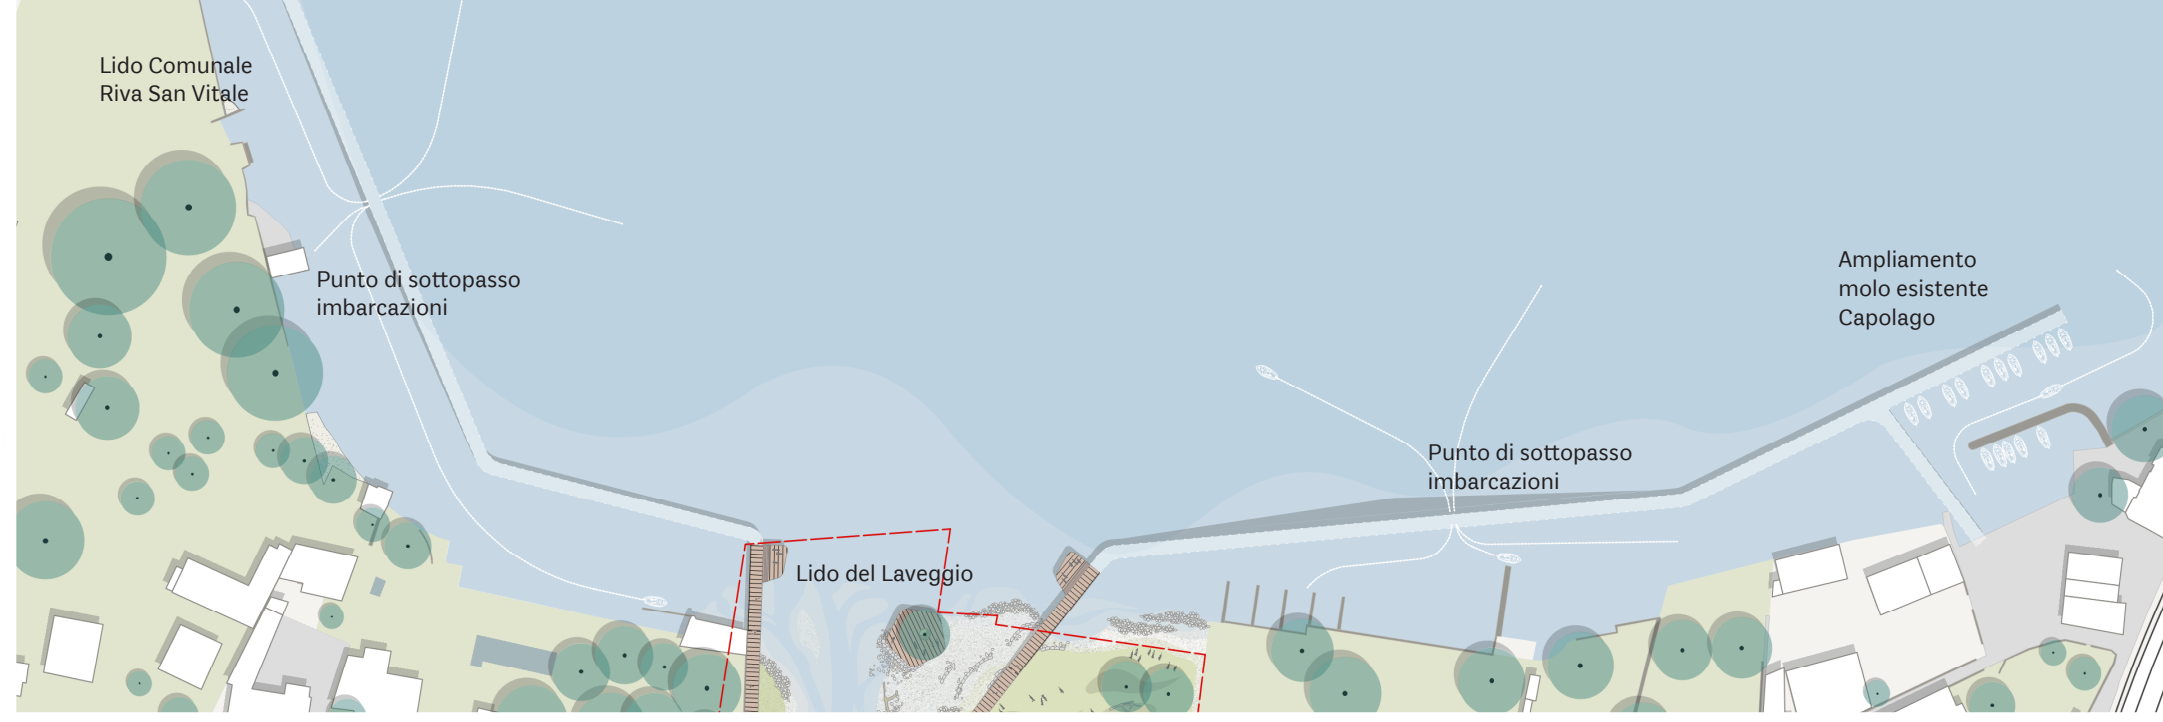

## ZOOM LABORATORIO DIDATTICO NATURALE 1:500

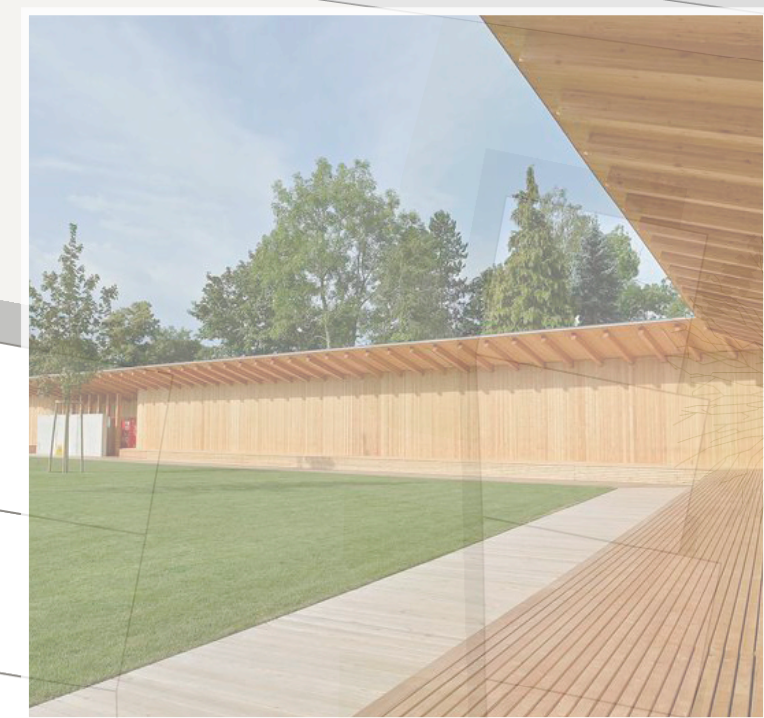

Attrezzatura di supporto, Piscina naturale „Badi“, Herzog De Meuron, Basel



Passerella in legno, Rapperswil



Area di sosta e svago ombreggiata, Royal Park, Rushwright Landscape Architecture, Melbourne



Gärten, Freundschaftsinsel Potsdam, P.O.L.A., Potsdam



Ciclobista ciclisti/pedoni in asfalto pigmentato, Park am Gleisdreieck, Loidi, Berlin