



STRADA CANTONALE S102
Brusino - Rancate

Dipartimento
del
territorio

Comune di RIVA SAN VITALE

Divisione delle
costruzioni

PROGETTO DEFINITIVO

Area del supporto e del
coordinamento
Ufficio segretaria stradale e
impianti pubblici

Riqualifica urbana e
moderazione del traffico
PTM PAM 1: CODICE ARE 5250.012
MISURA 18 L.23a

Plan n. 2018.22/08

Scala: 1:200

30 agosto 2019

30 agosto 2019

Operatore:

Studio Ingegneria Lepori SA
Via S. Rocco 10
20138 Milano
Tel. +39 02 5734 5111
Fax +39 02 5734 5112
www.ingegnerialepori.it

Riva San Vitale,
moderazione nel nucleo

Tratto Piazza Grande -
Chiesa San Rocco
da PR 80+170 a PR 80+370

Planimetria architettonica
nuova pavimentazione

Plan n. 2018.22/08

Progetto: Disegno: Controllo:

RR EB RR



Dimensione: 59,4 x 126 cm



IMMAGINE AGGRANDITA ANTISTANTE LA CHIESA DI S. VITALE



IMMAGINE VERSO SAN ROCCO E CASA M. DESE

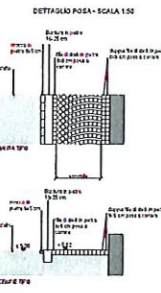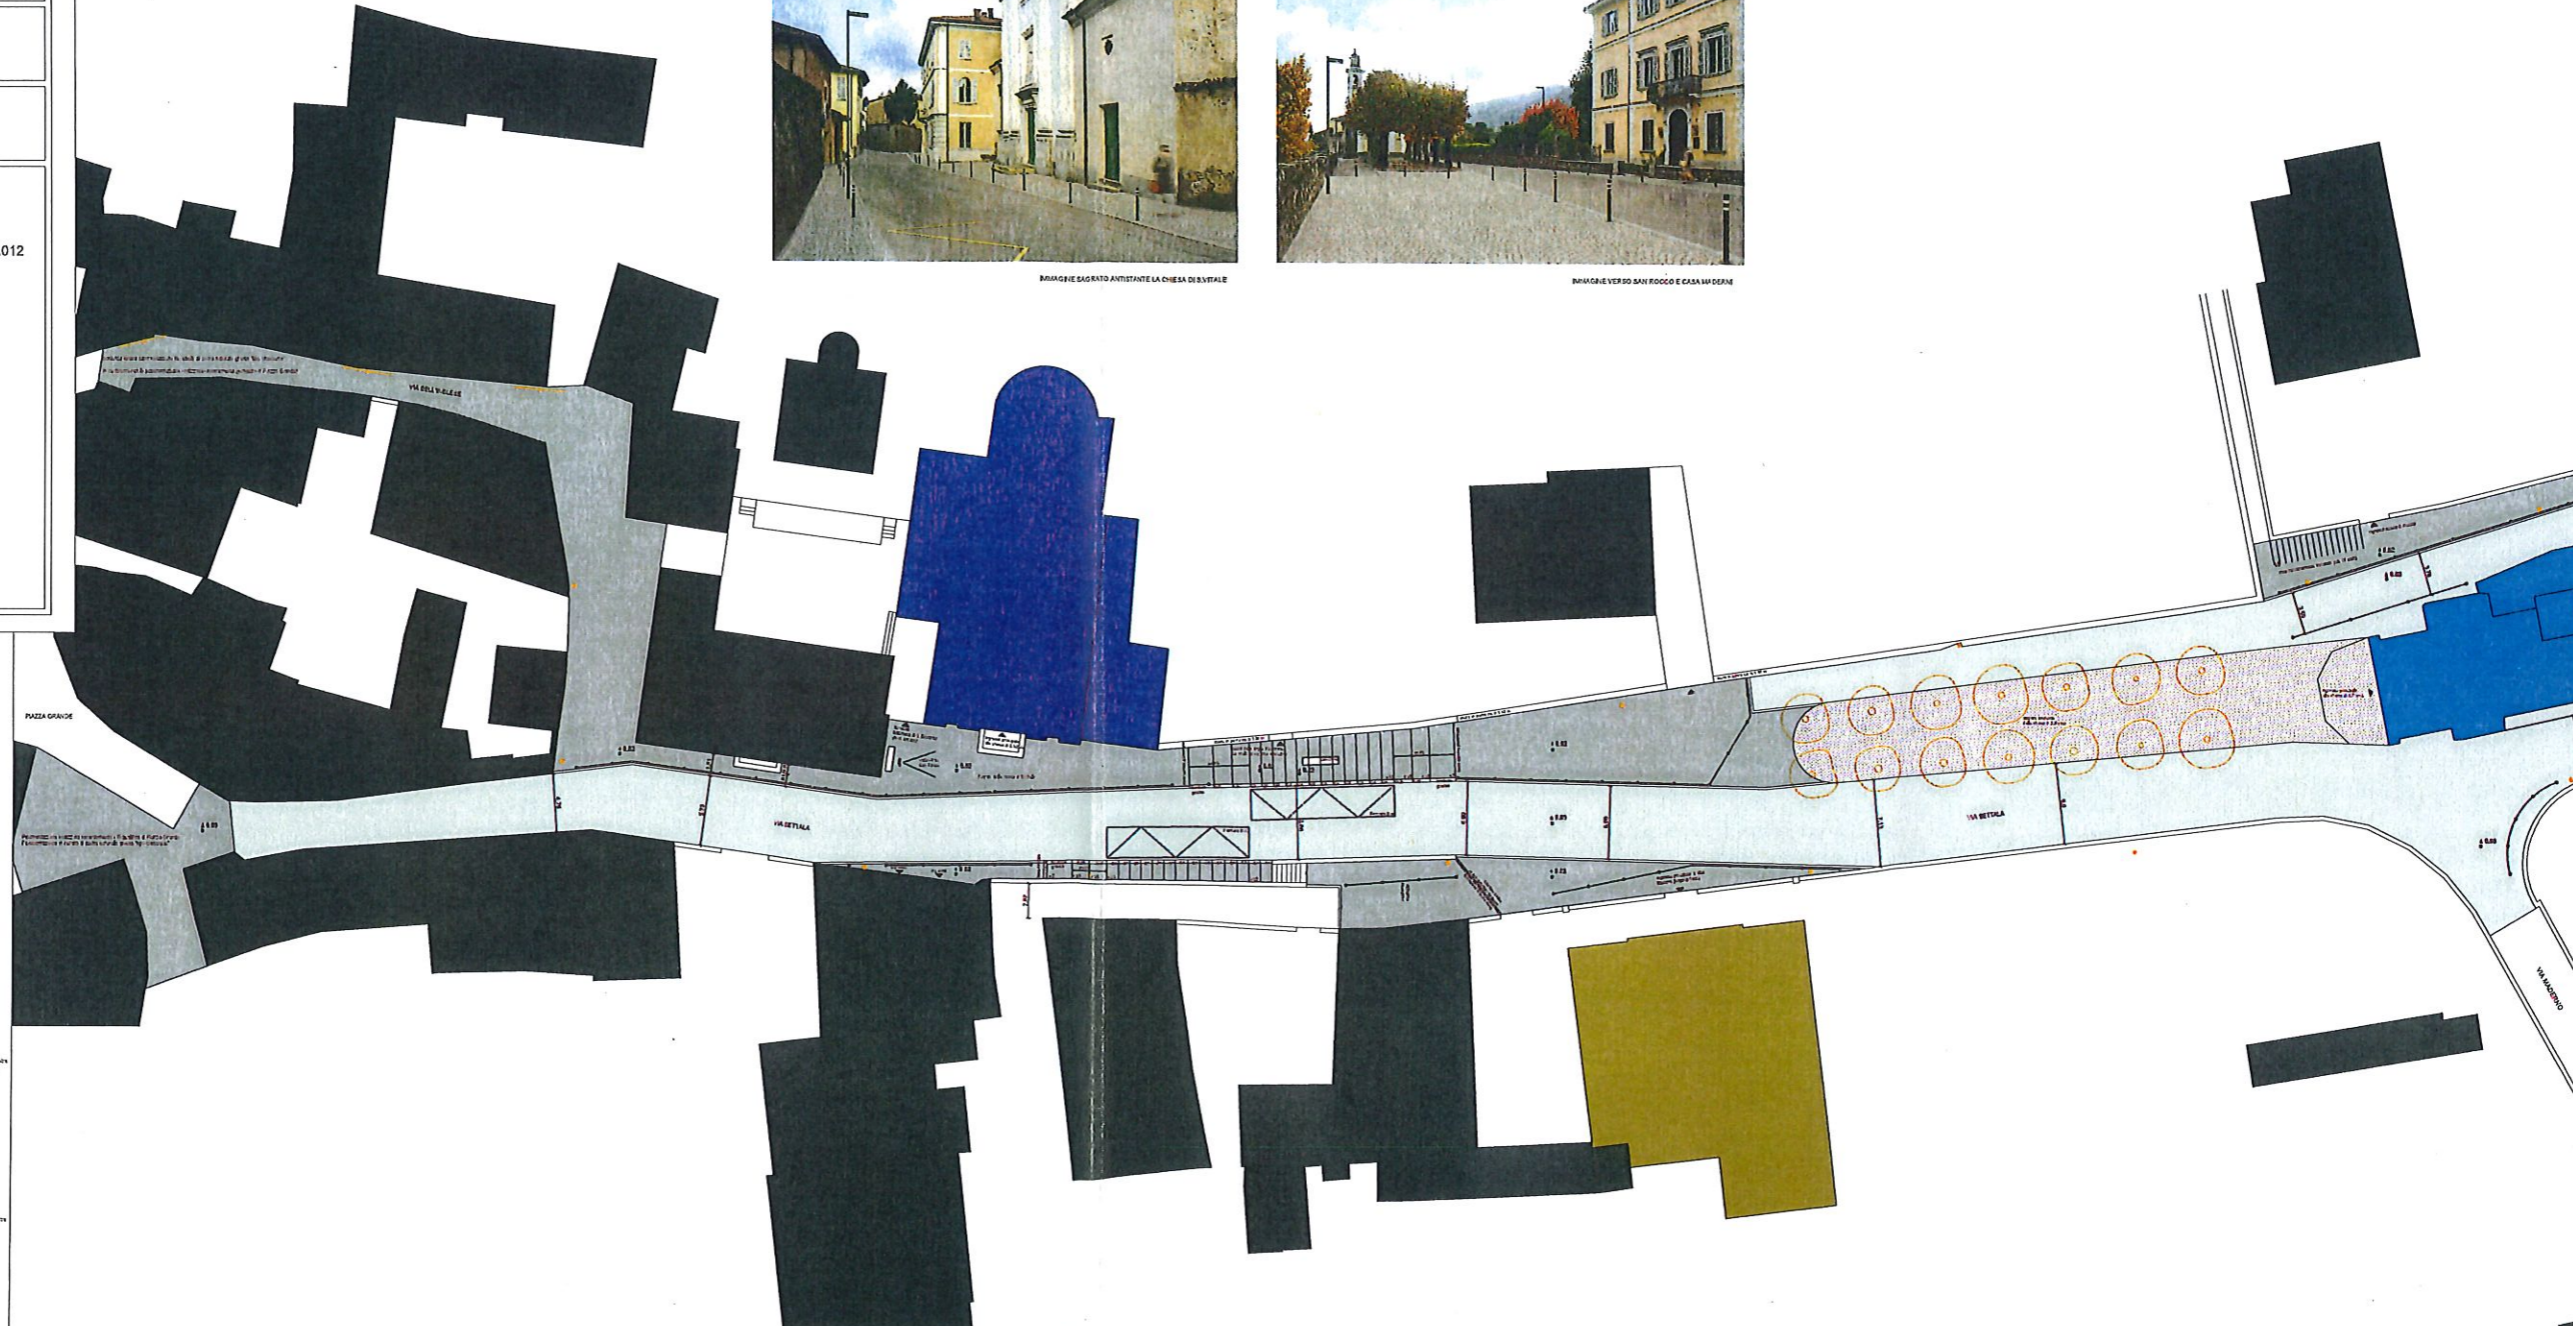

- LEGENDA
- ▬ Strada in sede esistente - "Chiesa di S. Vitale"
 - ▬ Pavimentazione progettata in sede esistente - "Chiesa di S. Vitale"
 - ▬ Pavimentazione in sede nuova
 - ▬ Strada esistente in sede nuova - da modulare
 - ▬ Condotto in sede nuova "Chiesa di S. Vitale", 4.00 m.
 - ▬ Condotto in sede nuova "Chiesa di S. Vitale", 2.50 m., n. 1.00 m.
 - ▬ Pavimento in sede nuova "Chiesa di S. Vitale", 2.50 m., n. 1.00 m.
 - ▬ Chiesa di S. Vitale
 - ▬ Chiesa di S. Rocco
 - ▬ Chiesa di S. Paolo